


ELABORATO TECNICO DI COPERTURA (ETC)
Impianto anticaduta a punti fissi - Copertura a quattro falde, a base quadrata

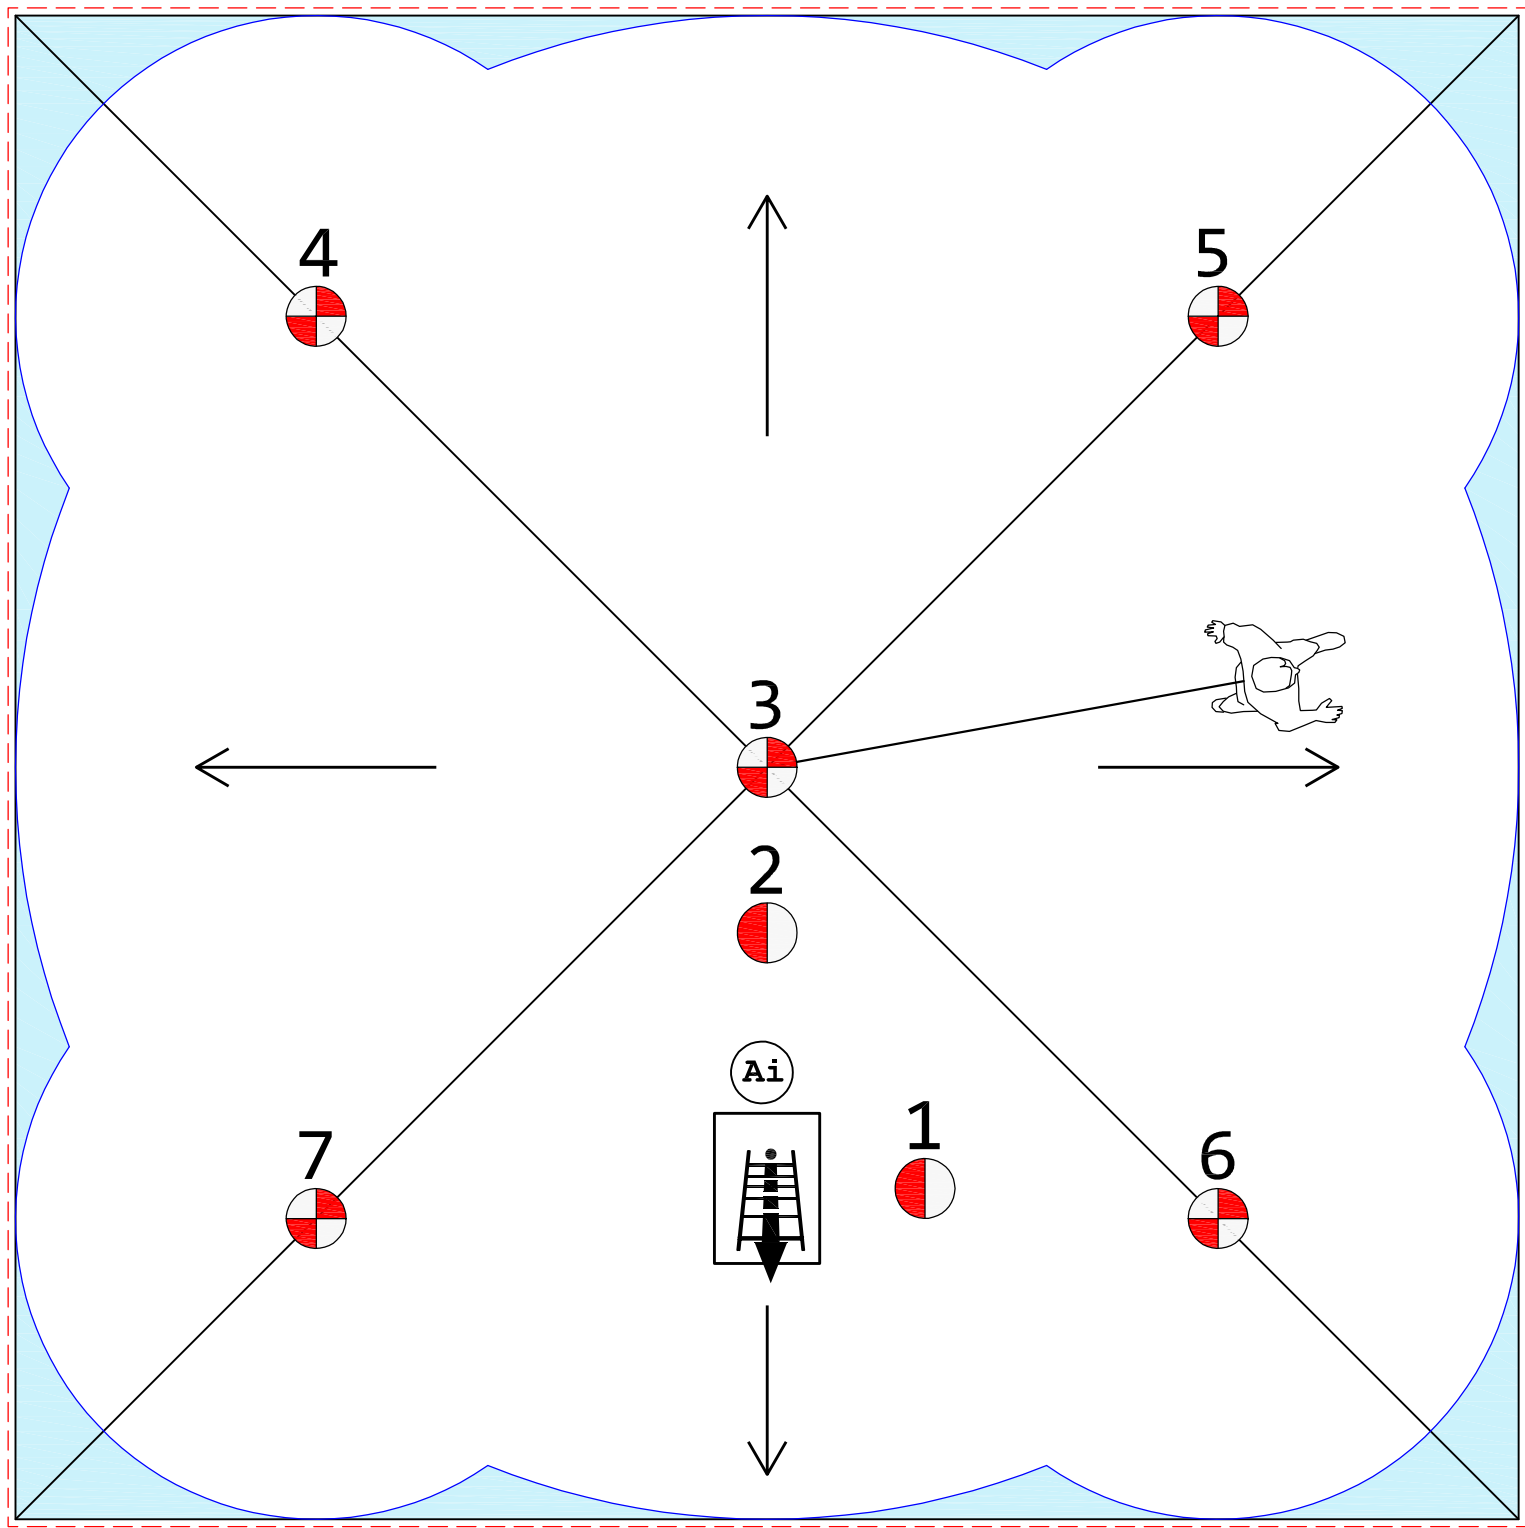

Schema tipo
1

Legenda

-  Dispositivo tipo A monodirezionale secondo UNI 11578 - 1 operatore
-  Dispositivo tipo A bidirezionale secondo UNI 11578 - 2 operatori
-  Posizione limite dell'operatore in trattenuta
-  Perimetro del sistema in trattenuta
-  Accesso dall'interno dell'edificio
-  Zona non direttamente raggiungibile. Disporre specifico piano di intervento
-  Ingombro di una persona

TAVOLA 1 di 1	
data	01/03/2021
versione	1.0
autore	Leonardo Rossi
Studio Tecnico Ing. Leonardo Rossi via Bruno Buozzi 20, 06012 Città di Castello (PG) ing.leo.rossi@gmail.com Cell: (+39) 379 238 8712	

